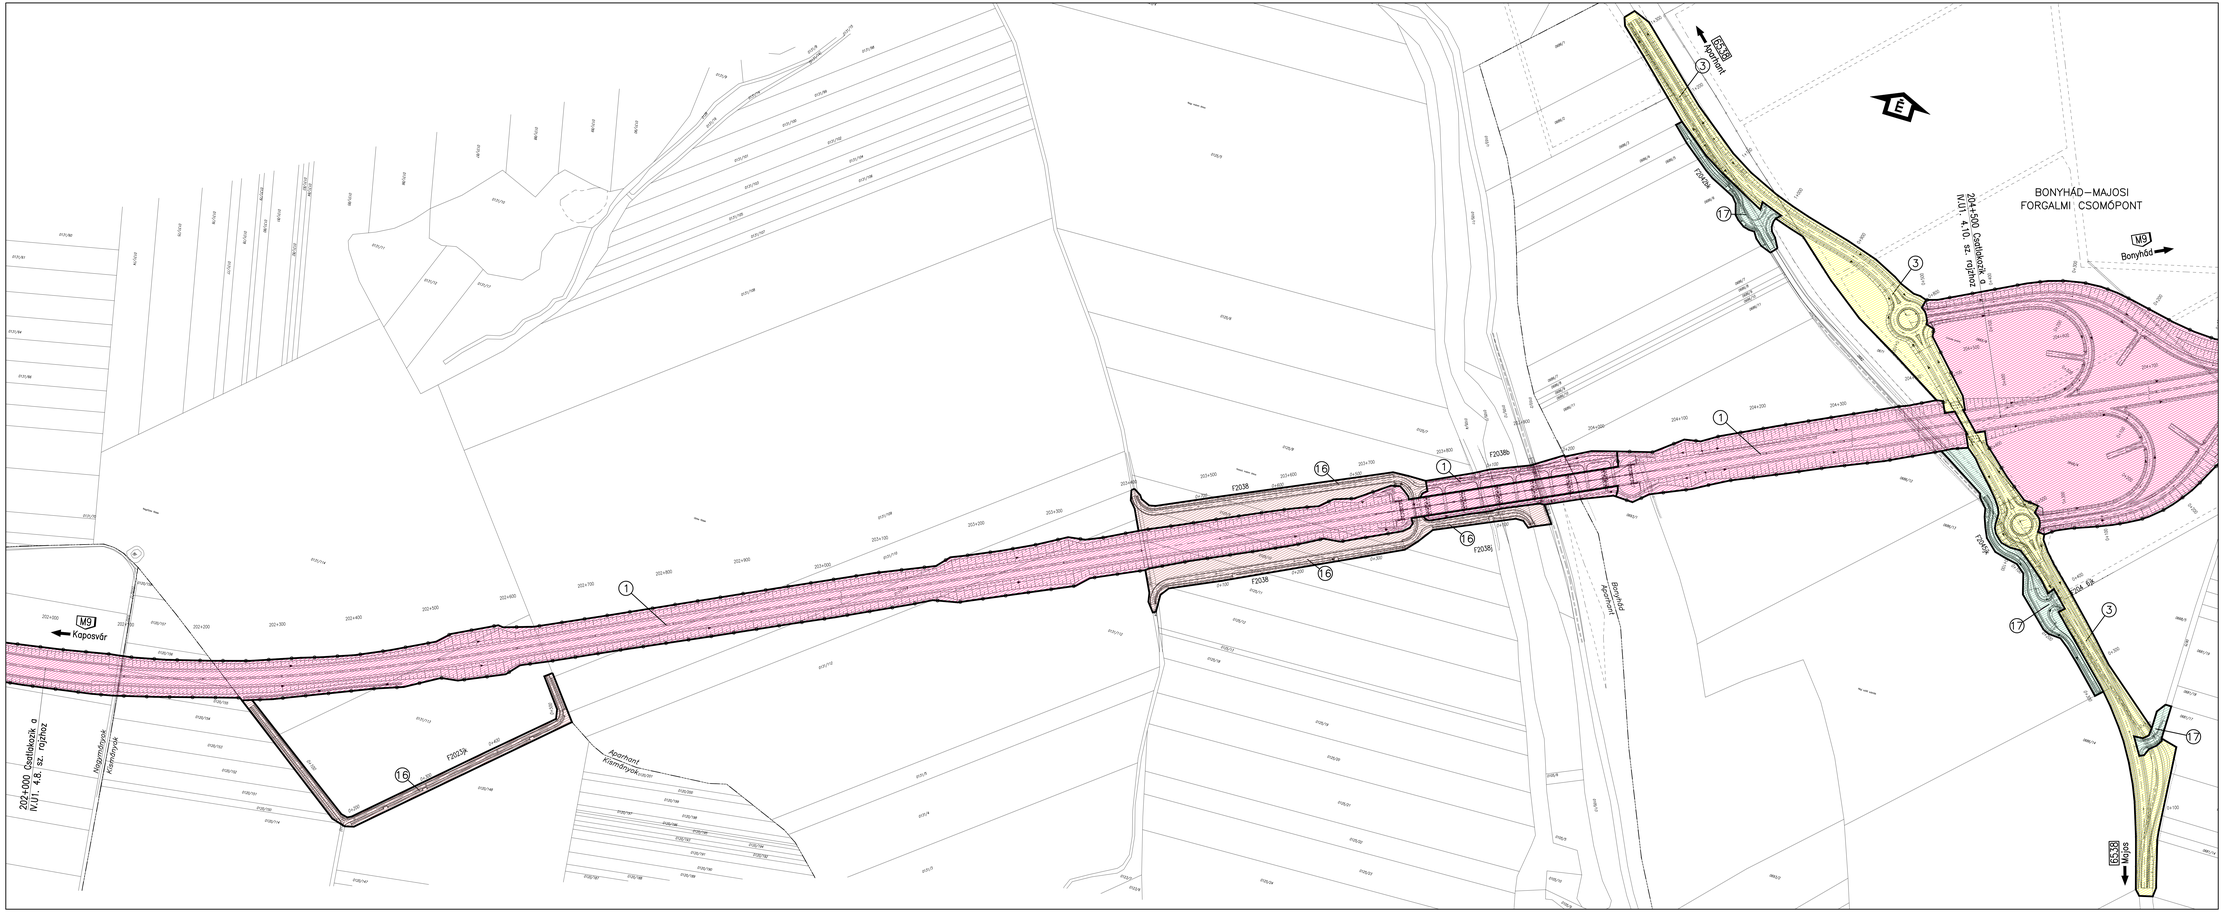

Jelmagyarázat

- (1) Magyar Közút NZrt.
- (3) Magyar Közút NZrt. Tolna Megyei Igazgatóság
- (16) Önkormányzat, Apahant
- (17) Önkormányzat, Bonyhád

Kezelő/tulajdonosi határ
Kerítés

Tárgy:	M9 gyorsforgalmi út Kaposvár -Szekszárd közötti szakasz környezeti hatástanulmány készítése, környezetvédelmi engedély megszerzése, és a M9 Kaposvár-Bonyhád szaka sz autóúti építési engedélyezési tervek készítése
Megrendelő:	NIF NEMZETI INFRASTRUKTÚRA FEJLESZTŐ ZRT. 1134 Budapest, Váci út 45. Telefon: (36-1) 436-8100 Fax: (36-1) 436-8110 E-mail: info@nif.hu Honlap: www.nif.hu
Tervező: Konzorcium vezető:	RODEN-UVATERV KONZORCIUM
Konzorcium tag:	UVATERV 1117 Budapest, XI. Dombóvári út 17-19.
Főtervező:	RODEN Mérnöki Iroda Kft. 1089 Budapest, VIII. Vihar u. 13. Tel/fax: (36-1) 814 97 00/814 97 03 E-mail: roden@roden.hu Web: www.roden.hu — Tervszám: 1310
Konzorcium projektvezető, Főtervező: Tranka Sándor KÉ-I-1-5928	Ügyvezető Igazgató, Elemző: Major Zoltán KÉ-K-1-0387 — Konzorcium szintű Igazgató, Elemző: Kovács Márton KÉ-K-1-1148 — Út-tervező mérk Igazgató, tervező: Sárdha Zoltán KÉ-K-1-9750
Főtervező: UVATERV Zrt. 1117 Budapest, XI. Dombóvári út. 17-19. Tel/fax: (36-1) 371 40 00 / 204 29 69 E-mail:501@uvaterv.hu, Web: www.uvaterv.hu — Tervszám: 52.255	
Főtervező: Kompáli Péter KÉ-I-1-10057	Projektvezető: Lukács Miklós KÉ-K-01-7168 — Irodavezető: Mórichberger Lajos KÉ-K-01-0251 — Vezérigazgatói helyettes: Tóth Gyula 01-2428 — Elmle vezérigazgató: Bretz Gyula 02-0940
Szakterület: UVATERV Zrt. 1117 Budapest, XI. Dombóvári út. 17-19. Tel/fax: (36-1) 371 40 00 / 204 29 69 E-mail:501@uvaterv.hu, Web: www.uvaterv.hu	
Feelős tervező: Kompáli Péter KÉ-I-1-10057	Tervező: Dzsúrák Fehér Beáta KÉ-T-1310-01 — Tervező: Szemerényi Tamás — Irodavezető: Mórichberger Lajos KÉ-K-01-0251 — Vezérigazgatói helyettes: Tóth Gyula 01-2428
Szakterv: U1. KEZELŐI LEHATÁROLÁSI TERV	Tervfaza: ENGEDÉLYEZÉSI TERV
Részművelet: Helyszínrajz 202+000 - 204+500 km sz. között	Tervjel: IV.U1
Dátum: 2015. augusztus — Rajzméret: 0,50 m² — Méretarány: 1:2000 — Rajzszám: IV.U1.-4.9.	
Tervkód: IV.U1 - 1 - 04 - 09 - E - 01	

Ez a terv a RODEN-UVATERV Konzorcium szellemi tulajdona, amelynek vagyoni jogosultsága korlátozás