

MÓCSÉNY



(ZSIBRIK-PALATINCA)

Belterület szabályozási terve

M=1:2000

JELMAGYARÁZAT

	BELTERÜLET HATÁRA (MEGLÉVŐ)		ÉPÍTÉSI ÖVEZETEK, ÖVEZETEK
	BELTERÜLET HATÁRA (TERVEZETT)		VIZGAZDALKODÁSI TERÜLET
	TERVEZETT SZABÁLYOZÁSI VONAL		KÖZLEKEDÉSI TERÜLET, KÖZÚT
	TERÜLETFELHASZNÁLÁSI EGYSÉG HATÁRA		ZÖLDTERÜLET
	ÉPÍTÉSI ÖVEZET, ÖVEZET HATÁR		VASÚTI TERÜLET
	ÉPÍTÉSI HATÁRVONAL		KERESKEDELMI, SZOLGÁLTATÓ TERÜLET
	VEDŐTÁVOLSÁG HATÁRA		KÖLÖNLEGES TERÜLET
	IRÁNYADÓ TELEKHATÁR		FALUSIAS LAKÓTERÜLET
	FELTÉTEL TELJESÍTÉSÉHEZ KÖTÖTT ÉPÍTÉSI TILALOM TERÜLETEN KÖTÖTT HATÁR		KERTVÁROSIAS LAKÓTERÜLET
	BELTÉRTÉSI KÖTELEZETTSÉG HATÁRA ÉS TERÜLETE		ÁLTALÁNOS MEZŐGAZDASÁGI TERÜLET
	SZABÁLYOZÁSI SZÉLESSÉG (m) (K=KIALAKULT)		TELEPÜLÉSKÖZPONT VEGYES
	MEGSZÜNTETŐ JEL		
	ÉRTÉKVEDELEM		
	MŰEMLÉK		
	MŰEMLÉK TELKE		
	HELYI MŰVI ÉRTÉK		
	MŰEMLÉKI KÖRNYEZET HATÁRA		
	RÉGÉSZETI LELŐHELY		
	EGYEDI TÁJÉRTÉK		
	FORRÁS		
	FÖLDTANI ÉS TALAJTANI ADOTTSÁGOK		
	OMLÁSVESZÉLYES KÖZETFA (PARTFAL) ALÁPINCEZETT TER. SÁV		
	CSÚSZVESZÉLYES TERÜLET		
	MAGAS TALAJVÍZ		
	FŐSZINTVONAL, 10 M-KÉNT		
	MELLÉKSZINTVONAL, 2,5 M-KÉNT		
	RÉZSÓ		
	EGYÉB		
	NAGYFESZÜLTSGŰ ELEKTROMOS VÉZETEK		
	KERÉKPÁRÚT		

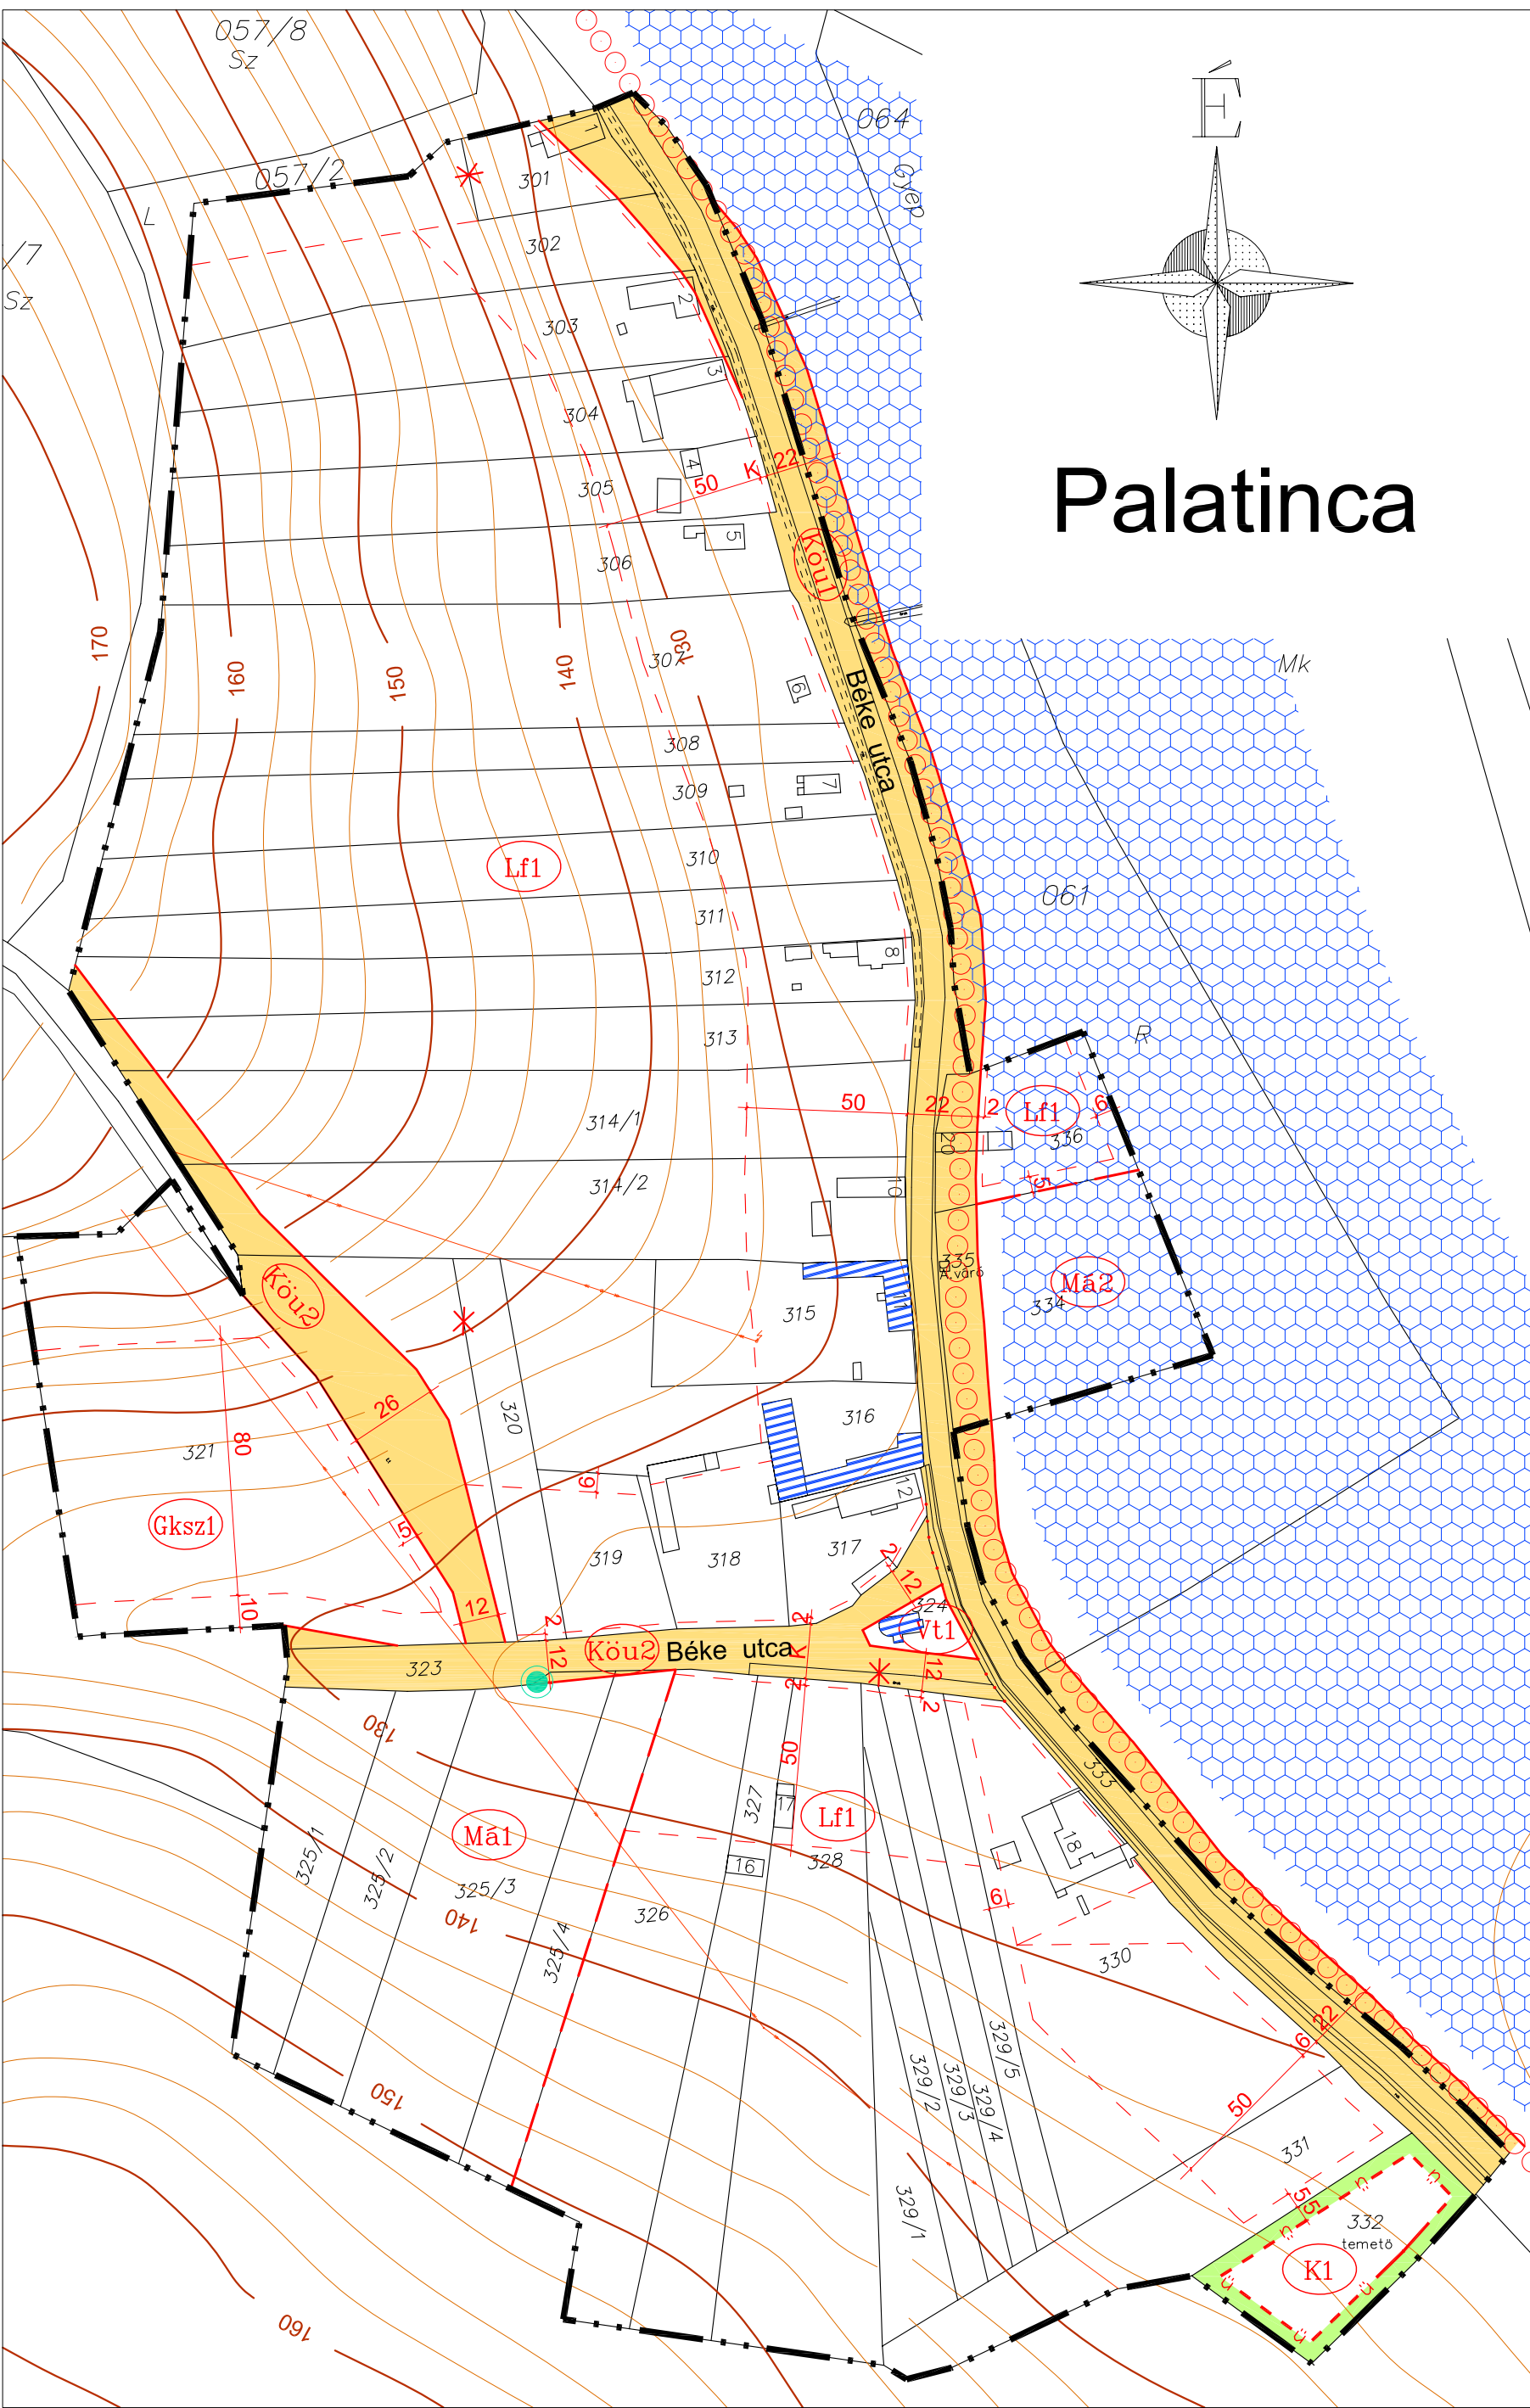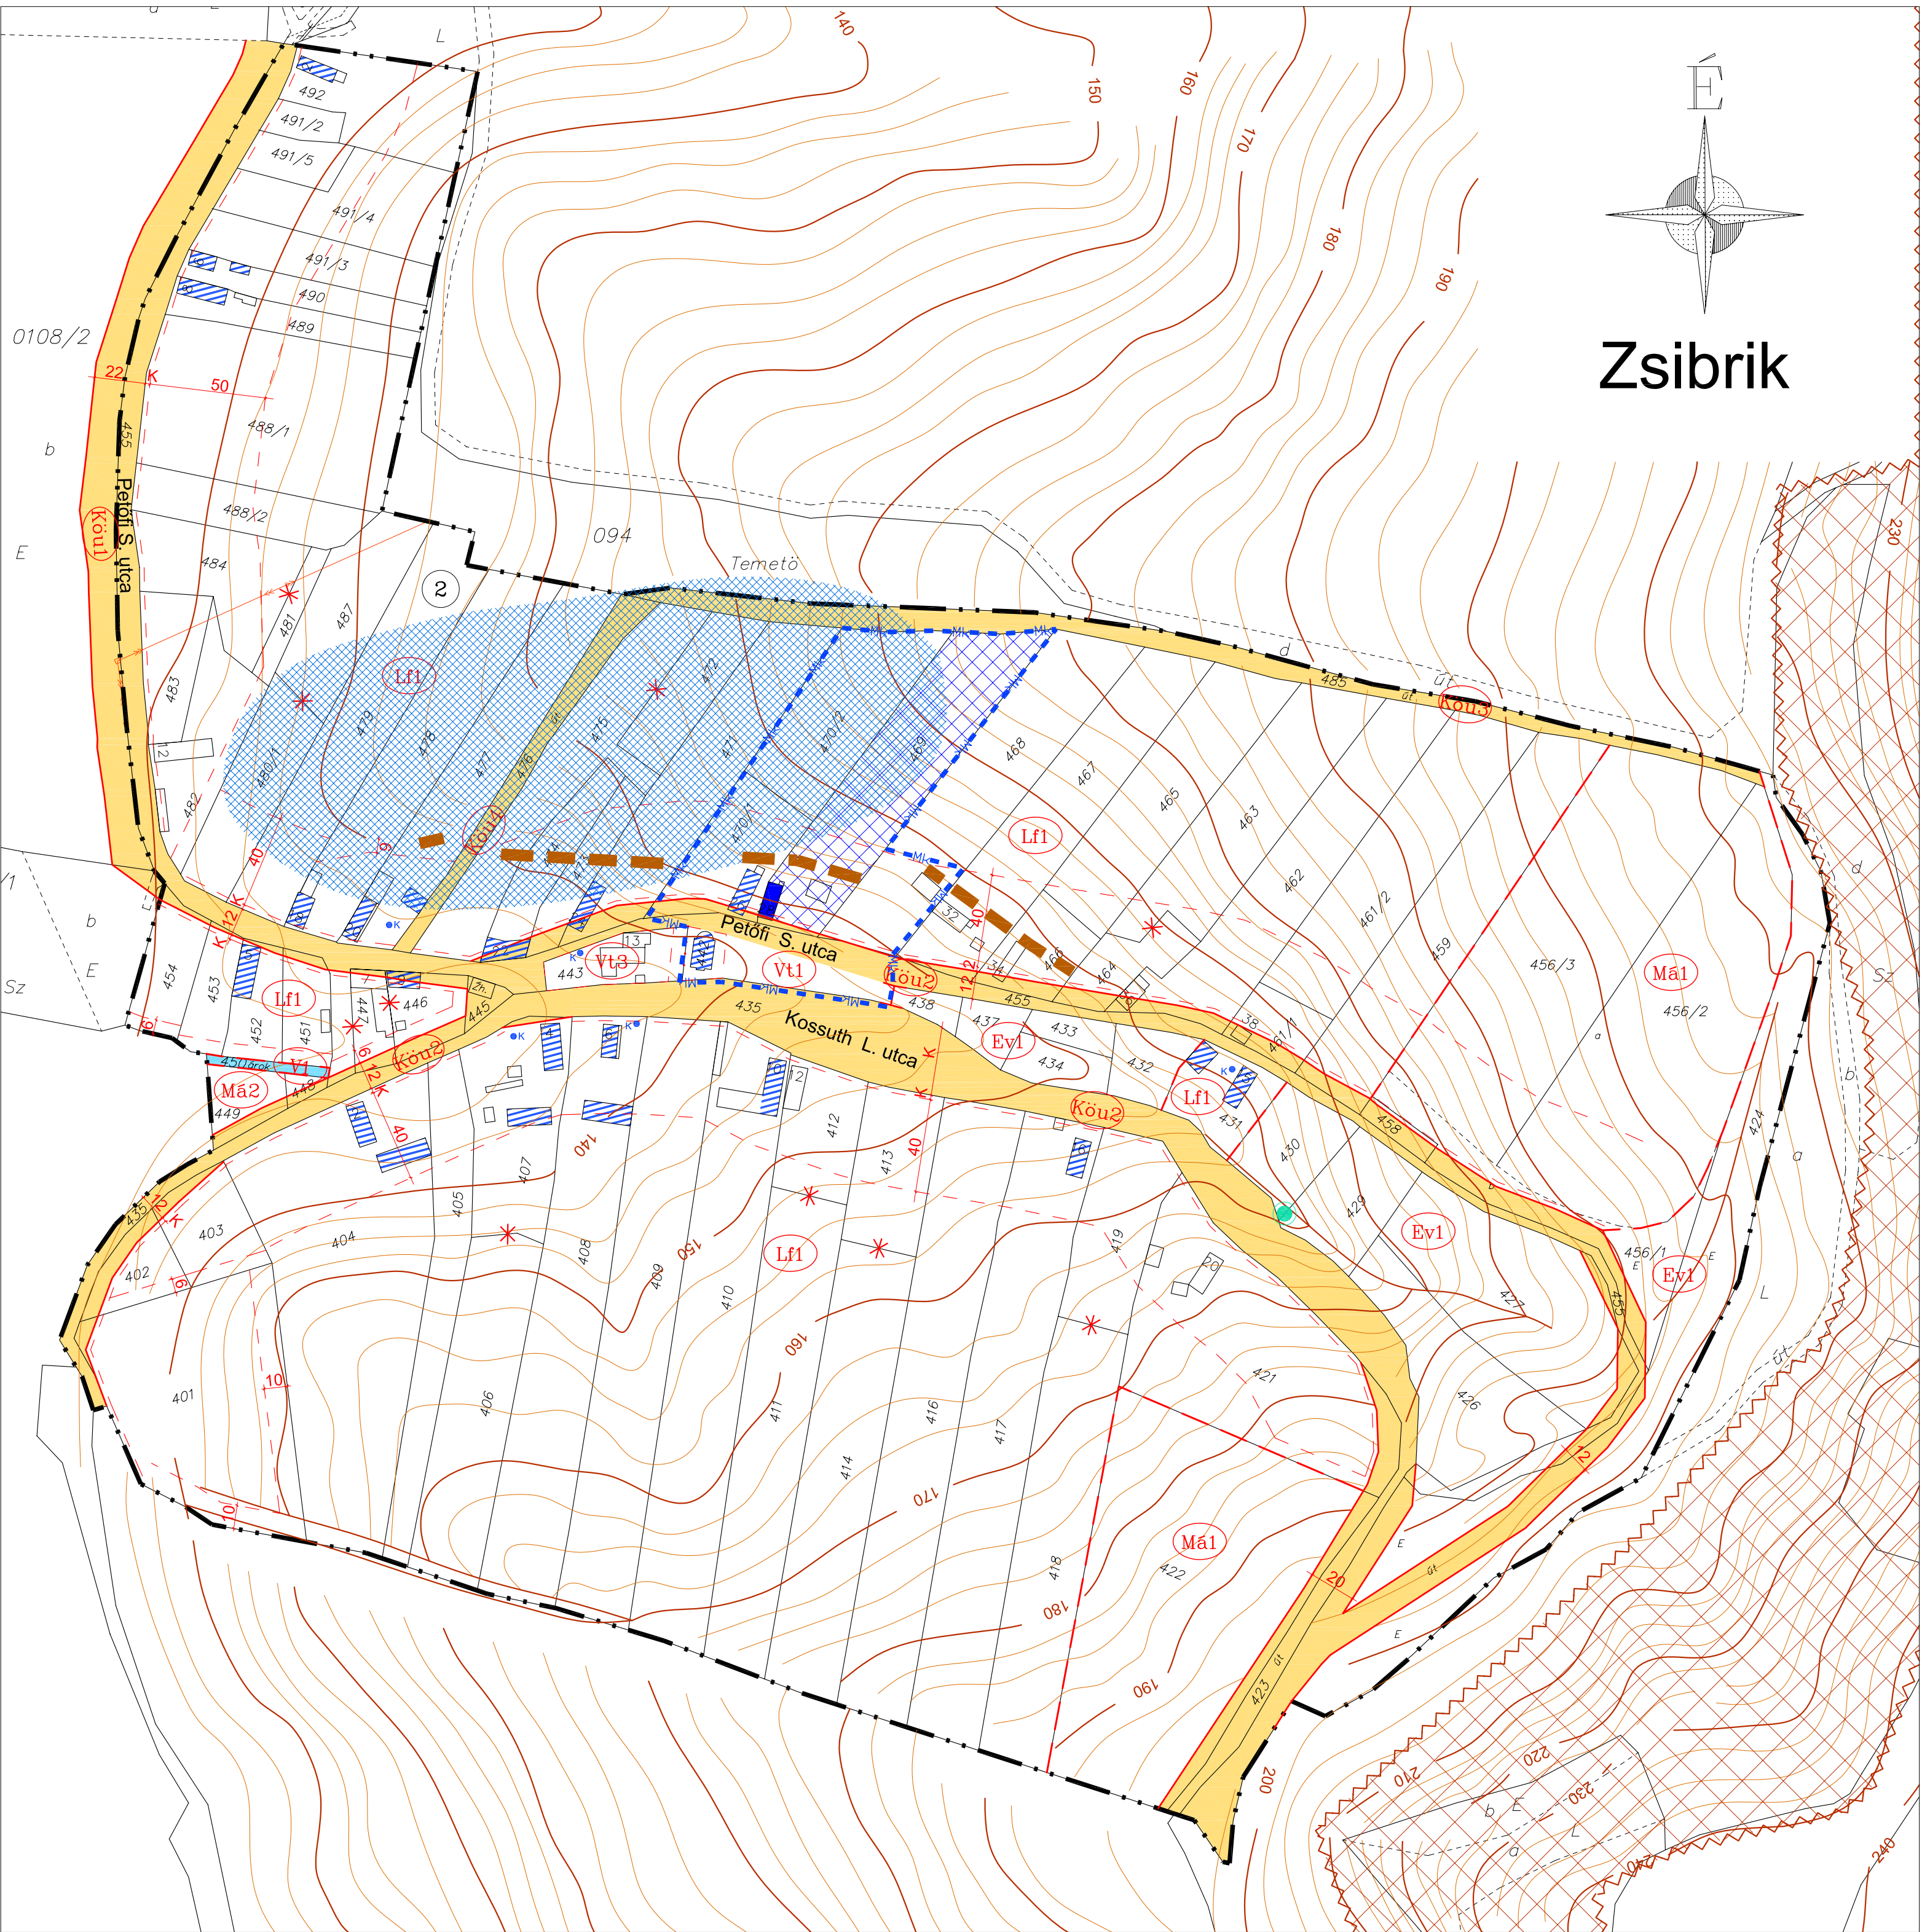

	Meridián Mérnöki Iroda Kft 7100 Szekszárd, Völ Miklós út 3. Telefon/Fax: 74 419 283 E-mail: meridian@terrasz.hu	Sz-2
Előzetes: MÓCSÉNY	Dátum: 2007. 09. 14.	2007. 09.
Terület: BELTERÜLET SZABÁLYOZÁSI TERVE	Dátum: 2007. 09. 14.	M-1:2 000
Felelős: Gábor Fodor	Mezőgazdász: Fodor Dóra	Báti
Előzetes: MÓCSÉNY	Dátum: 2007. 09. 14.	2007. 09.