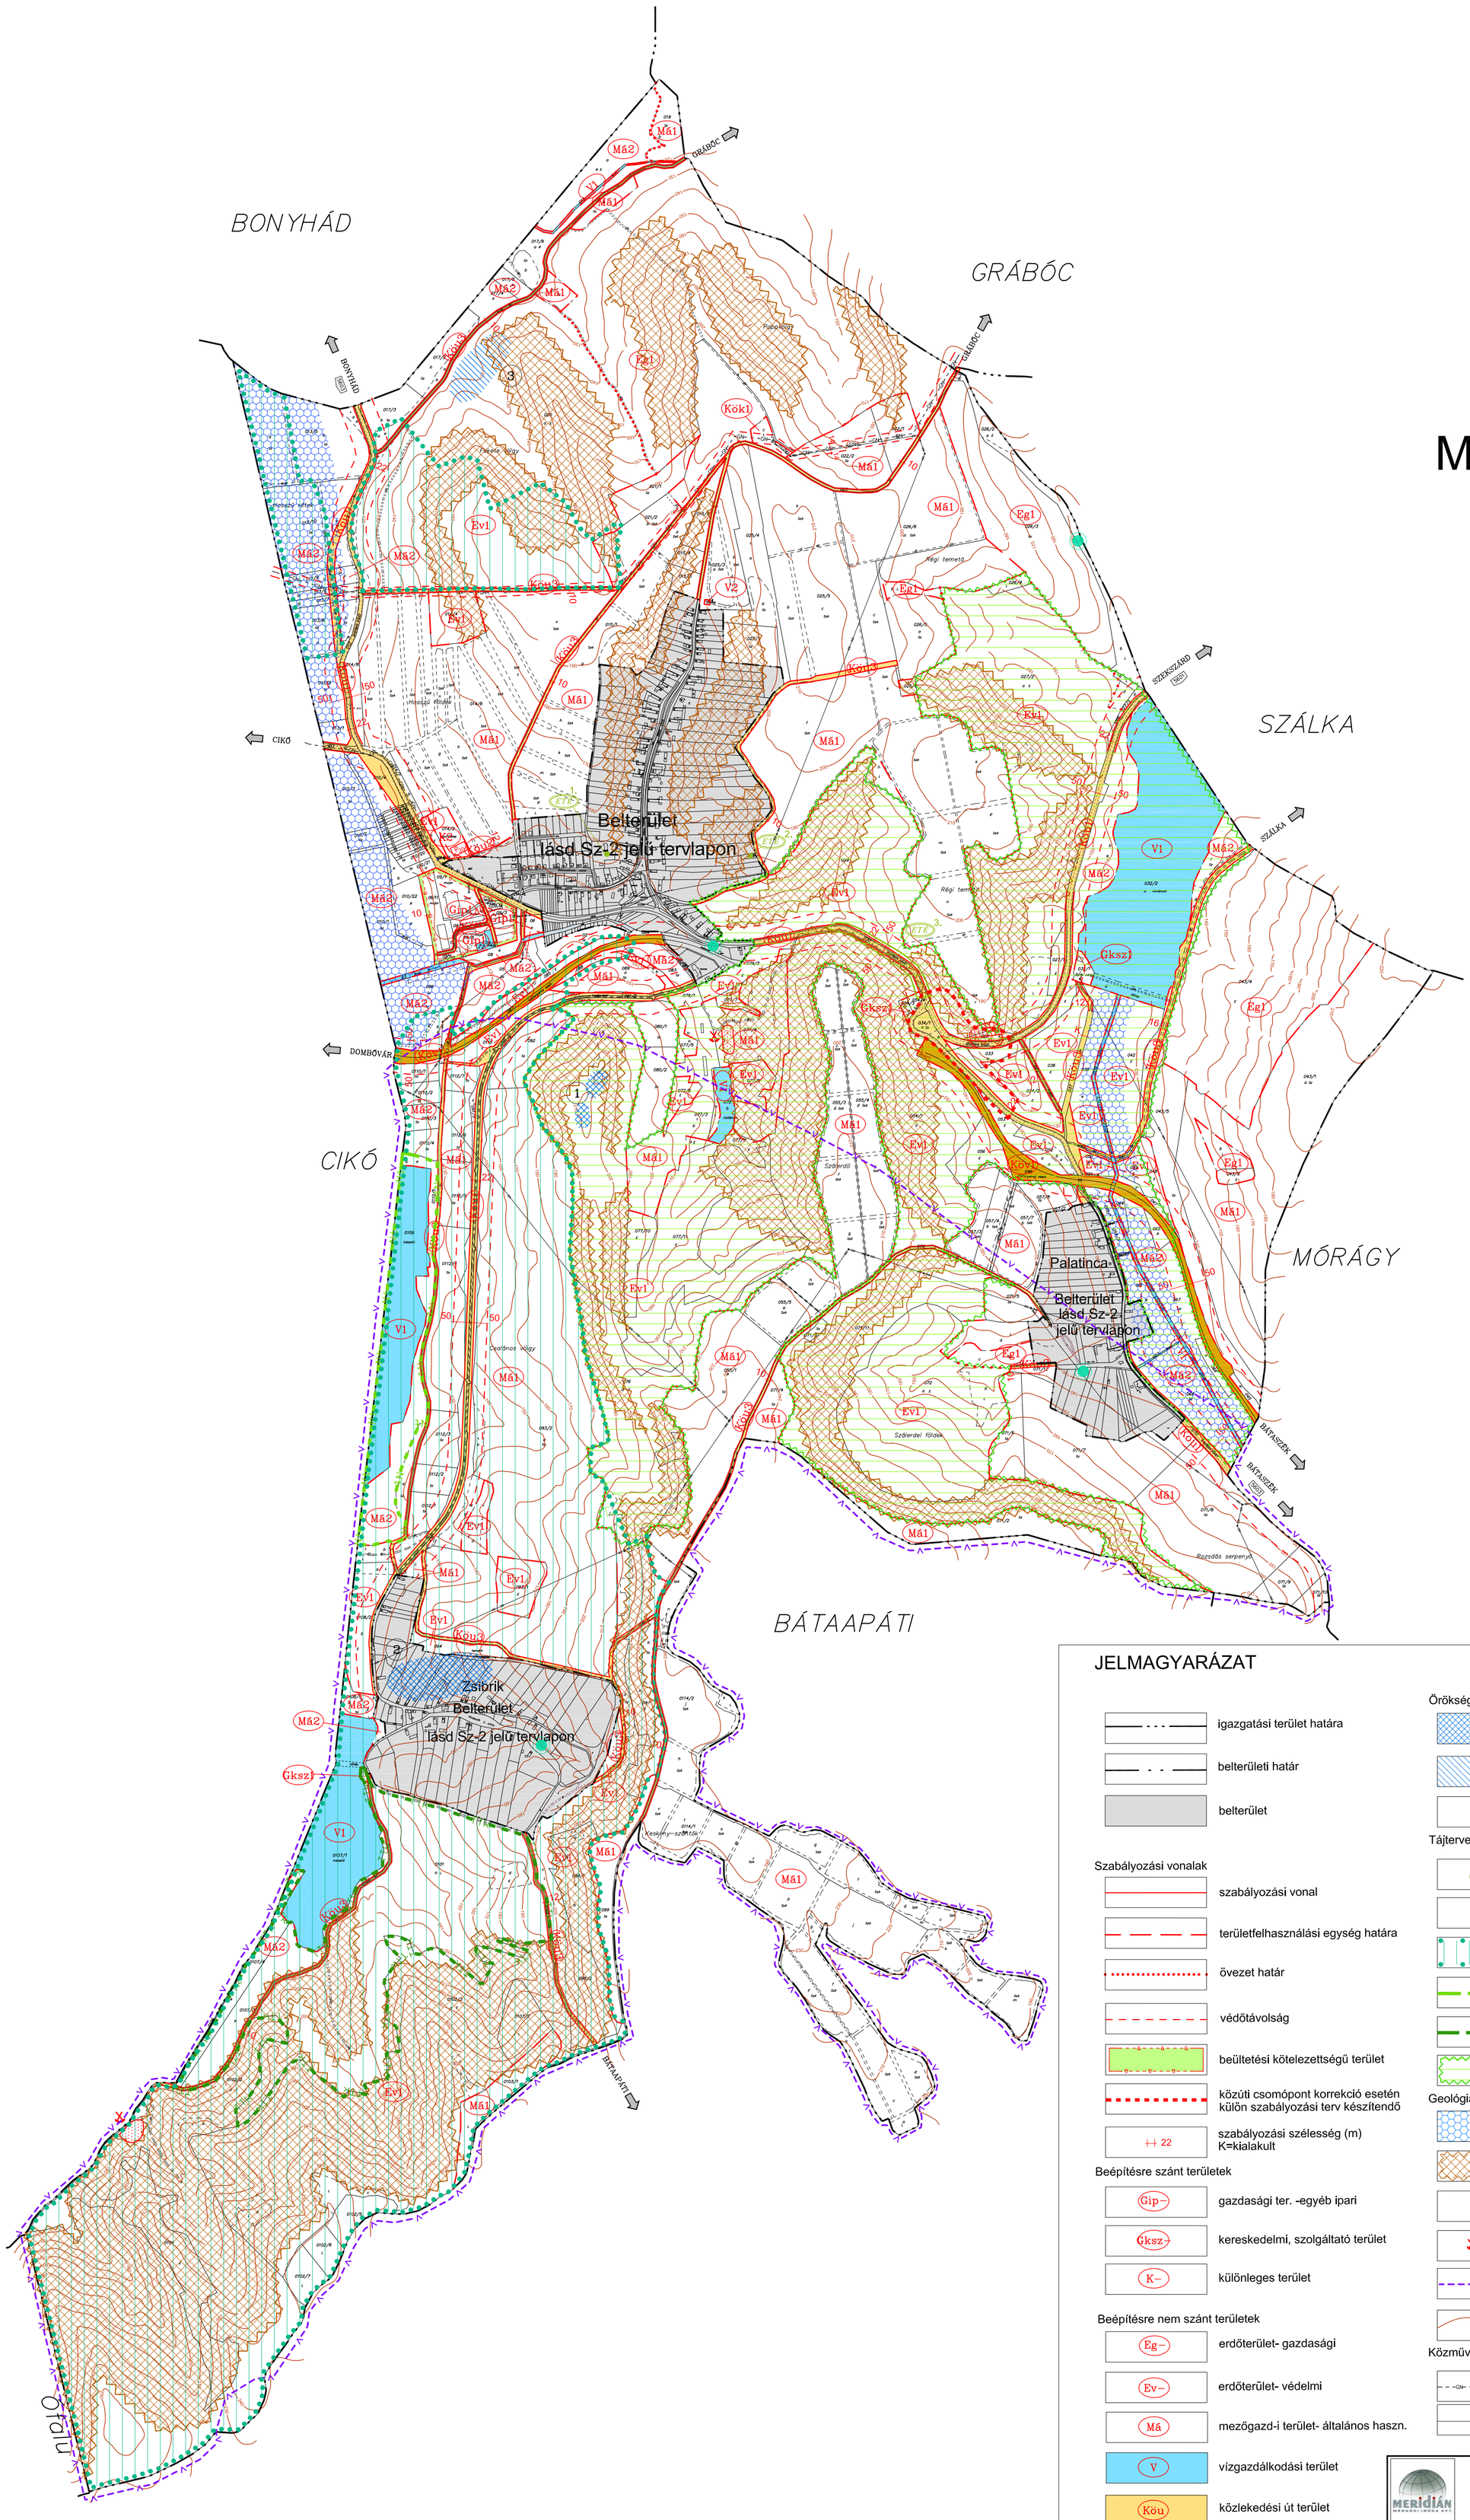

Mőcsény község

Külterület

1:10 000

JELMAGYARÁZAT

- igazgatási terület határa
- belterületi határ
- belterület

Szabályozási vonalak

- szabályozási vonal
- területfelhasználási egység határa
- övezet határ
- védőtávolság
- beültetési kötelezettségű terület
- közúti csomópont korrekció esetén külön szabályozási terv készítendő
- 22 — szabályozási szélesség (m) K=kialakult

Beépítésre szánt területek

- Gip– gazdasági ter. -egyéb ipari
- Gksz– kereskedelmi, szolgáltató terület
- K– különleges terület

Beépítésre nem szánt területek

- Eg– erdőterület- gazdasági
- Ev– erdőterület- védelmi
- Má mezőgazd-i terület- általános haszn.
- V vízgazdálkodási terület
- Köu közlekedési út terület
- Köv közlekedési vasút terület
- Kök közműelhelyezési terület

Örökségvédelem

- Régészeti lelőhely
- Régészeti érdekű terület
- 2 — Régészeti sorszám

Tájtervezés

- ETE — Egyedi tájérték
- Forrás
- Ökológiai folyosó
- Natura2000 természetvédelmi terület
- TTk — Tervezett tájvédelmi körzet
- Védett természetvédelmi terület védőövezete

Geológia

- Mélyfekvésű, magas talajvíz-veszélyes terület
- Omlás és csúszásveszélyes terület

- Aktív mozgásos terület
- Felhagyott bánya területe
- V — V — Kiemelten érzékeny felszín alatti vízminőségvédelmi terület
- Főszintvonal, 10 m

Közművek

- –GN– –GN– –GN– –GN– Gázvezeték
- Elektromos vezeték

Meridián Mérnöki Iroda Kft
7100 Szekszárd, Ybl Miklós út 3.
Telefon/Fax: 74/419-283
E-mail: meridian@terrasoft.hu

Rajzszám: DWG-No.	Sz-1
Munkaszám: Job-No.	1802/2007.
Település: MŐCSÉNY	Kelt: Date: 2007. 09.
Terv megnevezése: KÜLTERÜLET SZABÁLYOZÁSI TERVE	Önkorm. rendelet száma: 6/2007.(IX.14.)
	Léptékː Scale M=1:10 000
	Magassági alapszint: Balti
Felelős tervező: Deák Varga Dénes	Kamarai nyilv.: TT 14-0058/2006.
Munkatárs: Tóth Dóra Kata	Ügyvezető: Szente Károly

Készült az állami alapadatok felhasználásával.